


Ben Yehuda

216

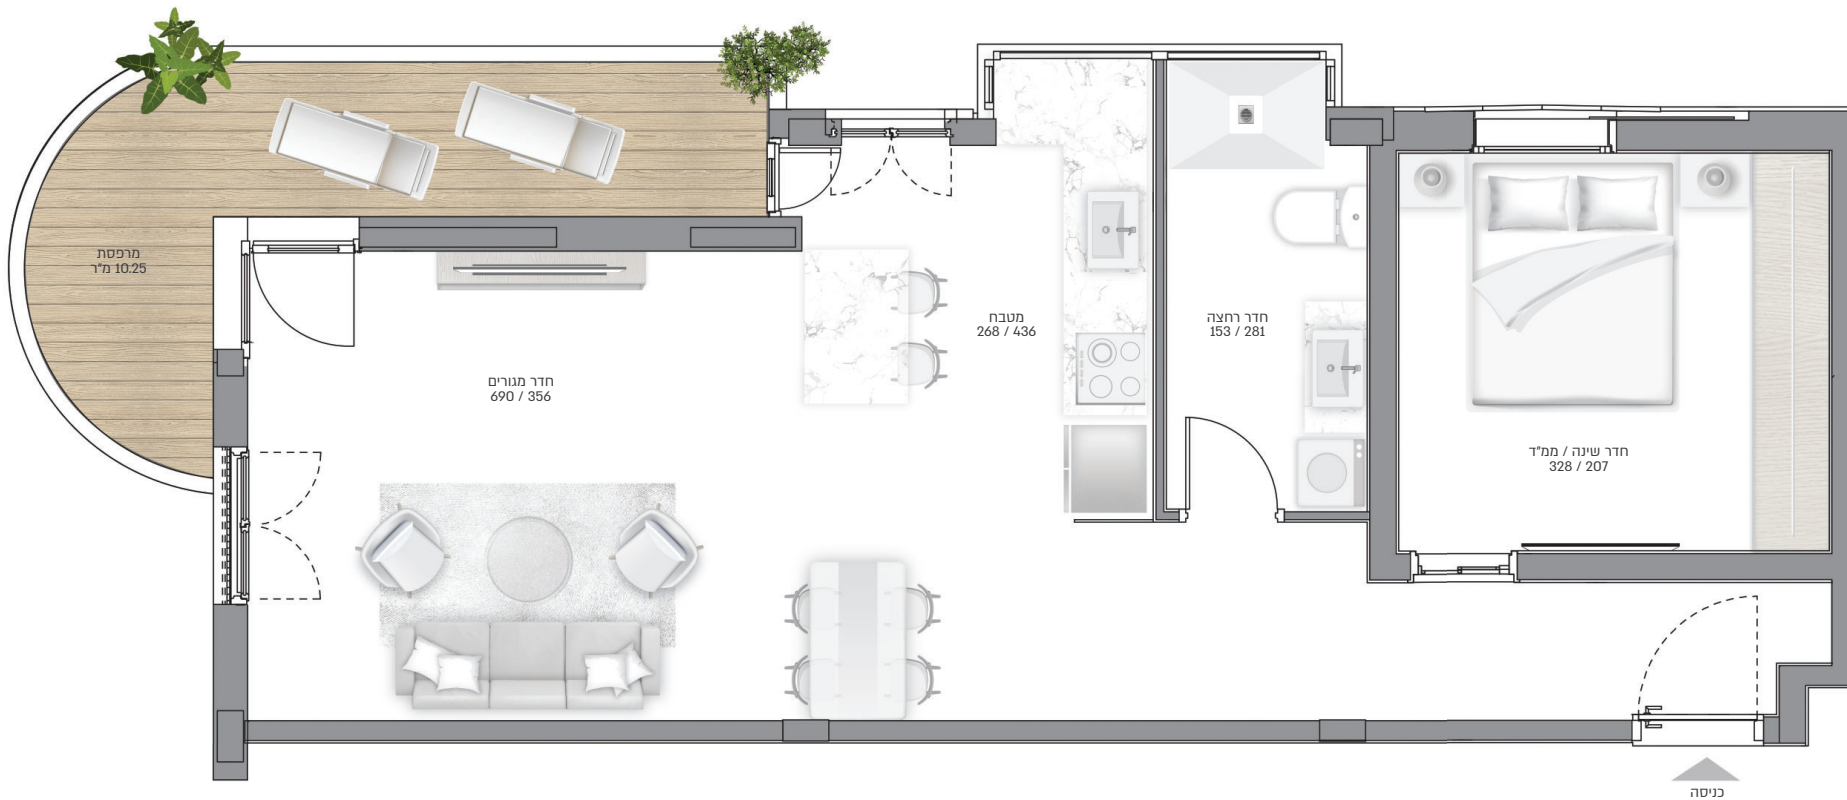

5

מס' חדרים: 2
קומה: 1
כיווני אוויר: צפון-מערב
שטח דירה: 57 מ"ר
שטח מרפסת: 10.25 מ"ר

KISHKUSH | 050-576642

